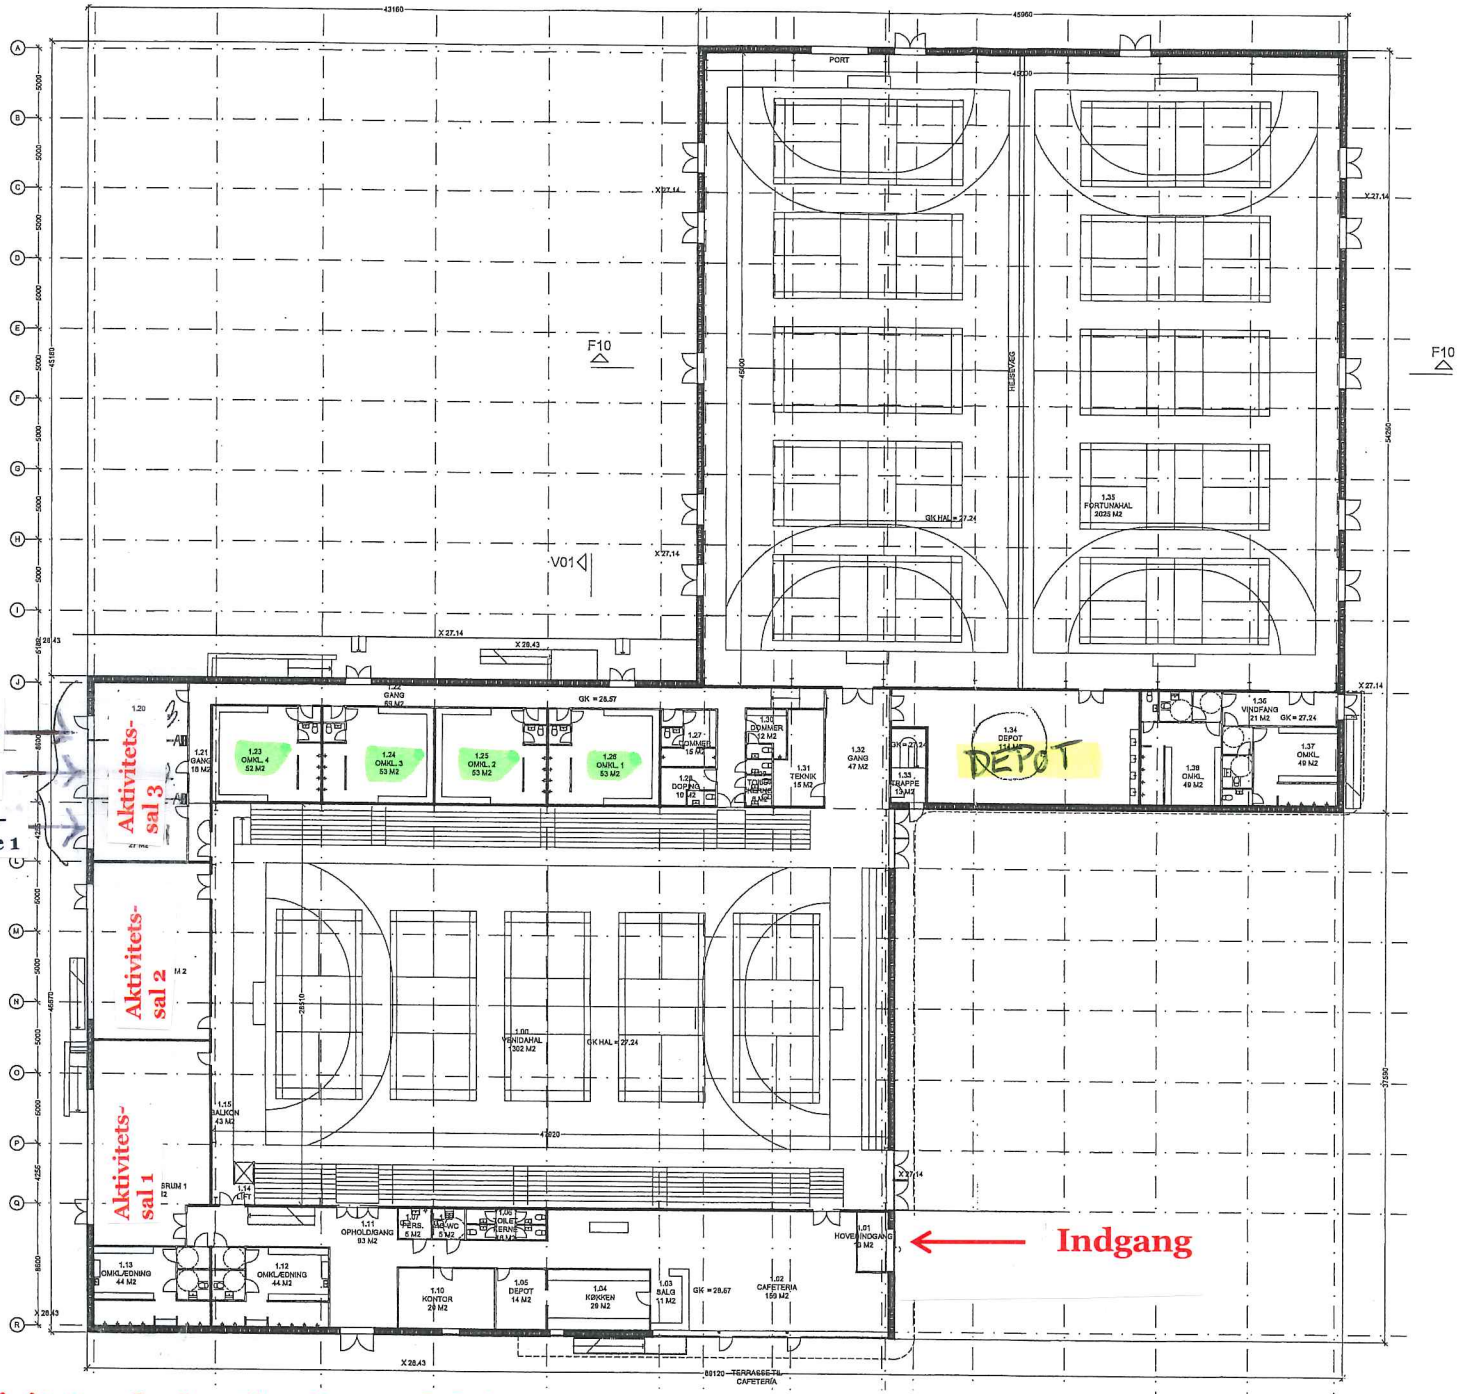

Aktivitetssal 3 består af 3 mødelokaler, der kan lægges sammen

Omklædning – se på info skærm, hvilke nr. der er til damer og herrer
(det skifter afhængig af aktivitet)

FORELØBIGT TRYK - 03.10.2014

NOTE:
Gulvspær i Vendiahal er placeret iht. eksisterende fundament, og dermed forskudt i forhold til modulsystem.

ARBEJD

Sag:
PARK VENDIAHALLERNE HJØRRING
THOMAS MORILDSVEJ 11
9800 HJØRRING

Emne:
STUEPLAN

Dato: 28.10.2014	Udarb.: LH	Sags nr.: 114011
Rev:	Godk.:	Mål: 1:200

Arkitekt: Hartmann + Poulsen Arkitekter MAA ApS, Gammelmagade 35, 8000 Aarhus — Tlf. 99 33 00 11 — e-mail: info@hpkmp.dk — Hjemmeside: www
Ingeniør: MOE A/S Rådgivende Ingeniører, Østre Havnegade 18, 8000 Aarhus — Tlf. 99 12 19 11 — e-mail: info@moe.dk — Hjemmeside: www.